


LAGEPLANSKIZZE


Anlage 1

Landkreis : Göppingen
 Gemeinde: Hattenhofen
 Flurst Nr. : 2602


Anfrage Bv Galla
 "antik & design"

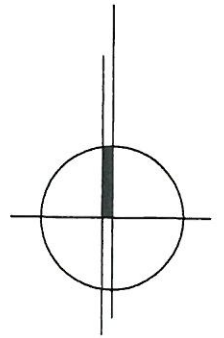

architekturbüro liebrich

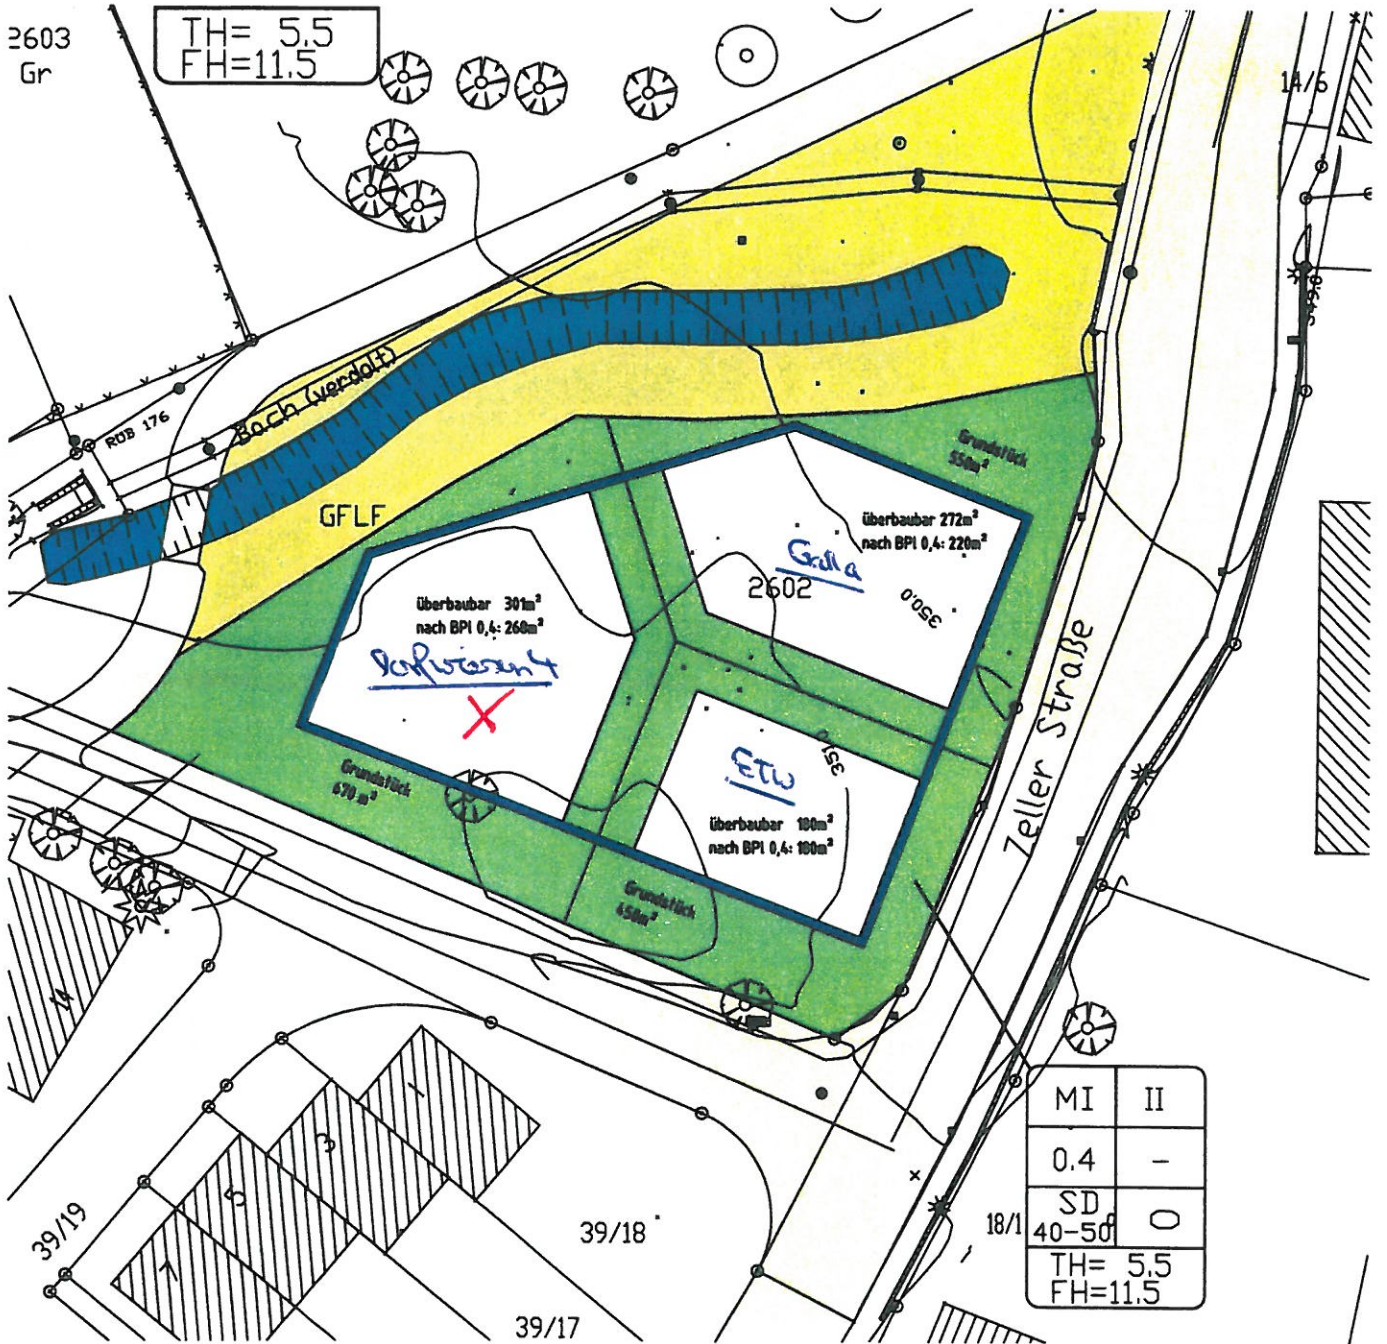

Alle Höhenangaben im neuen Höhensystem ü. NN
 Die Übereinstimmung des Auszugs mit dem Liegenschaftskataster
 und die Einzeichnungen nach §4 Abs. 2 LBOVVO werden bestätigt.
 Es kann keine Gewähr dafür übernommen werden, daß das dargestellte
 Baugelände frei von unterirdischen Leitungen und Bauwerken ist.

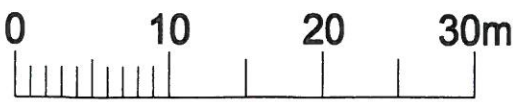

Maßstab 1/500

Perate Liebrich
 Hattenhofen, den 18.03.2004