




Gemeinde: Hattenhofen  
Gemarkung: Hattenhofen

# Baugebiet „Im Langer Morgen II“ Grundstücksplan

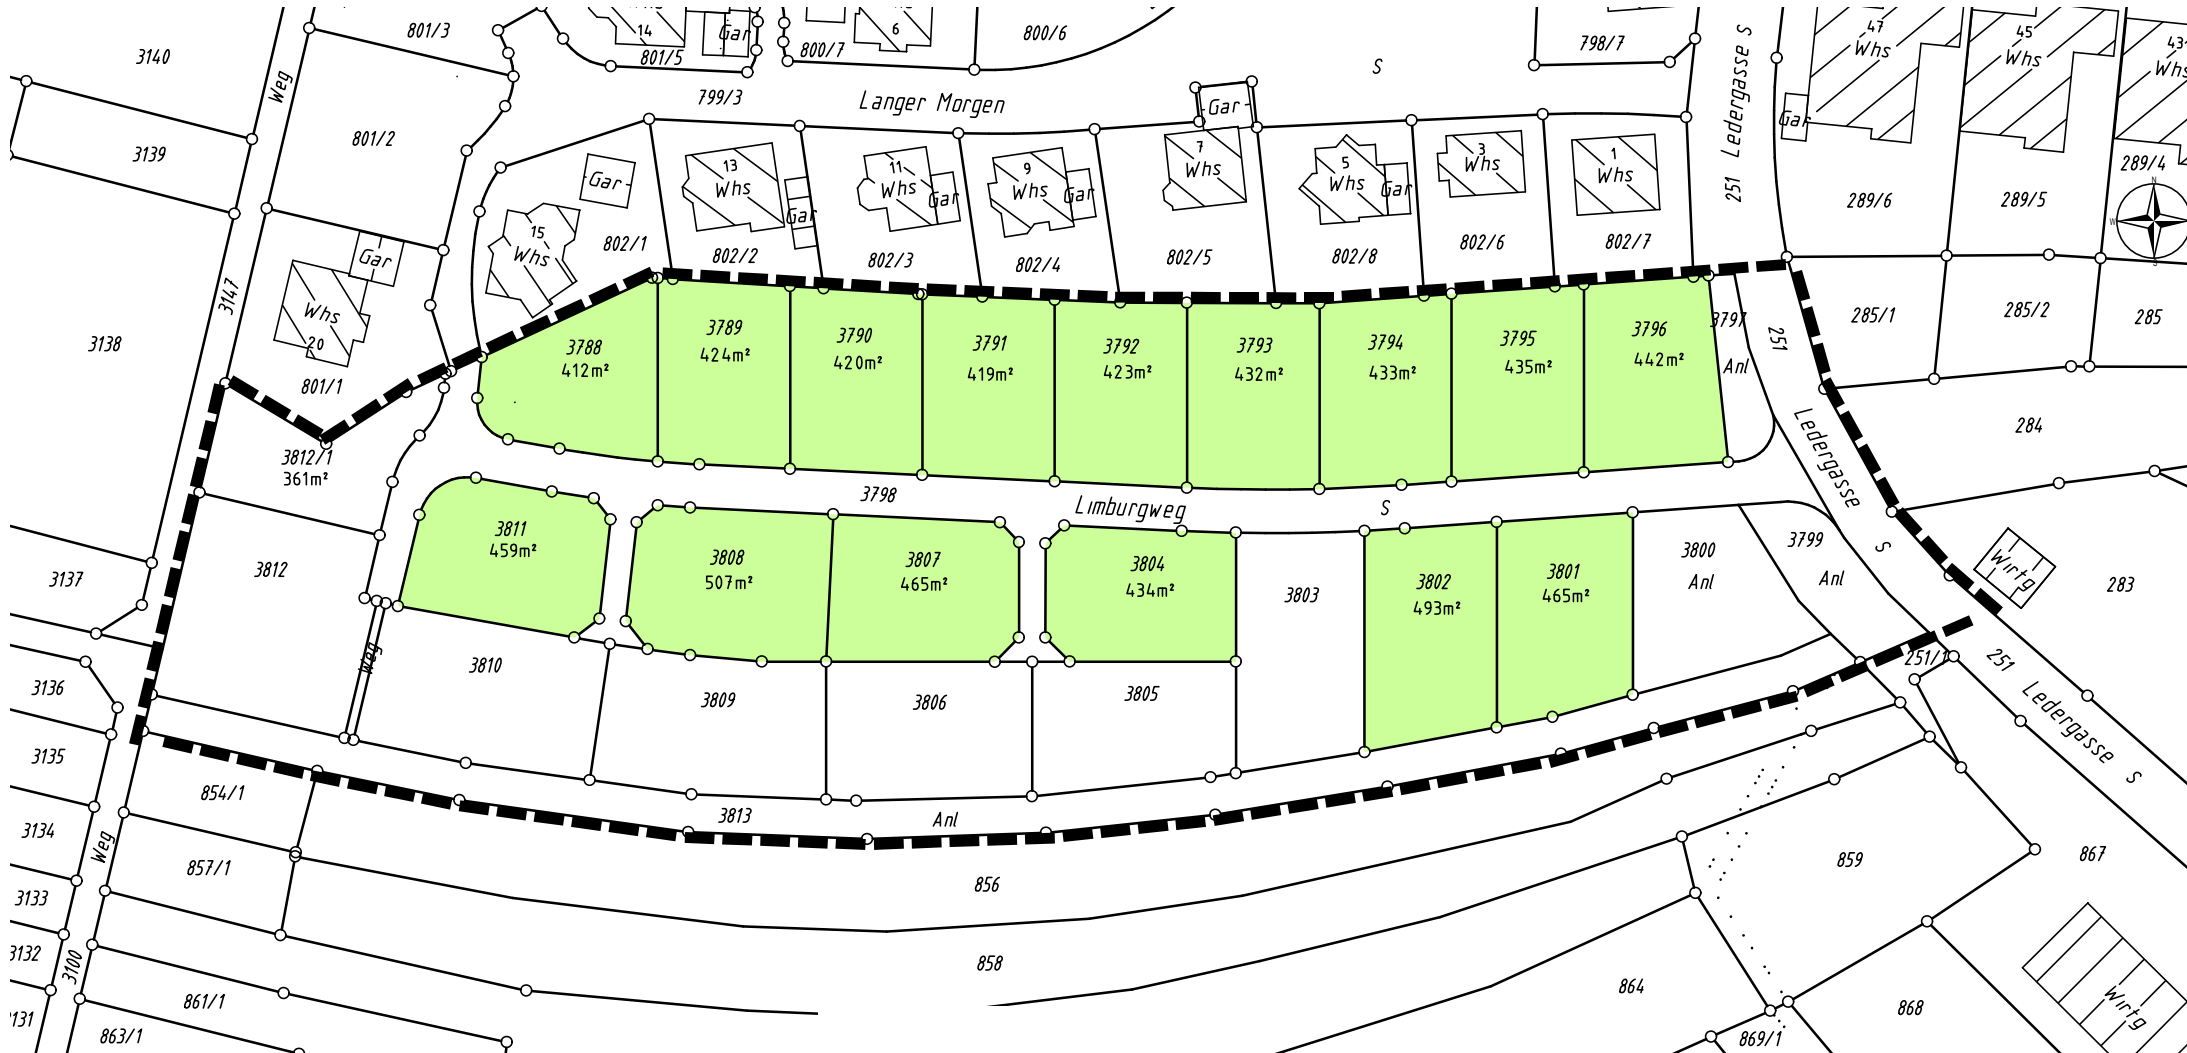

-  Bauplatzangebot der Gemeinde
-  Bauplatz privater Eigentümer

Maßstab 1:1000

Vervielfältigung nur unter Angabe des Planverfassers:  
Vermessungs- und Planungsbüro Dipl.-Ing. Erich Ernst Kuhn



Planverfasser  
Frickenhäusen, 15.01.2010  
Vermessungs- und Planungsbüro  
**Dipl.-Ing. Erich Ernst Kuhn**  
Öffentlich bestellter Vermessungsingenieur  
Nürtinger Straße 23 72636 Frickenhäusen  
Telefon (07022) 50338-0 Telefax (07022) 50338-50 E-Mail ingenieure@eekuhn.de